

SELECTED PROJECTS - CHIARA OCCHIPINTI ARCHITECT

**NEW MUNICIPAL HALL - PARATICO - BS - 2010
COMPETITION**

Project by Basement15 architetti

Giulia Griotti, Anna Maritano, Angelo Lorenzi

Filippo Mascaretti


Paolo Molteni, Laura Zamboni, Gylar Mydyti




vista d'insieme verso il lago



profilo urbano

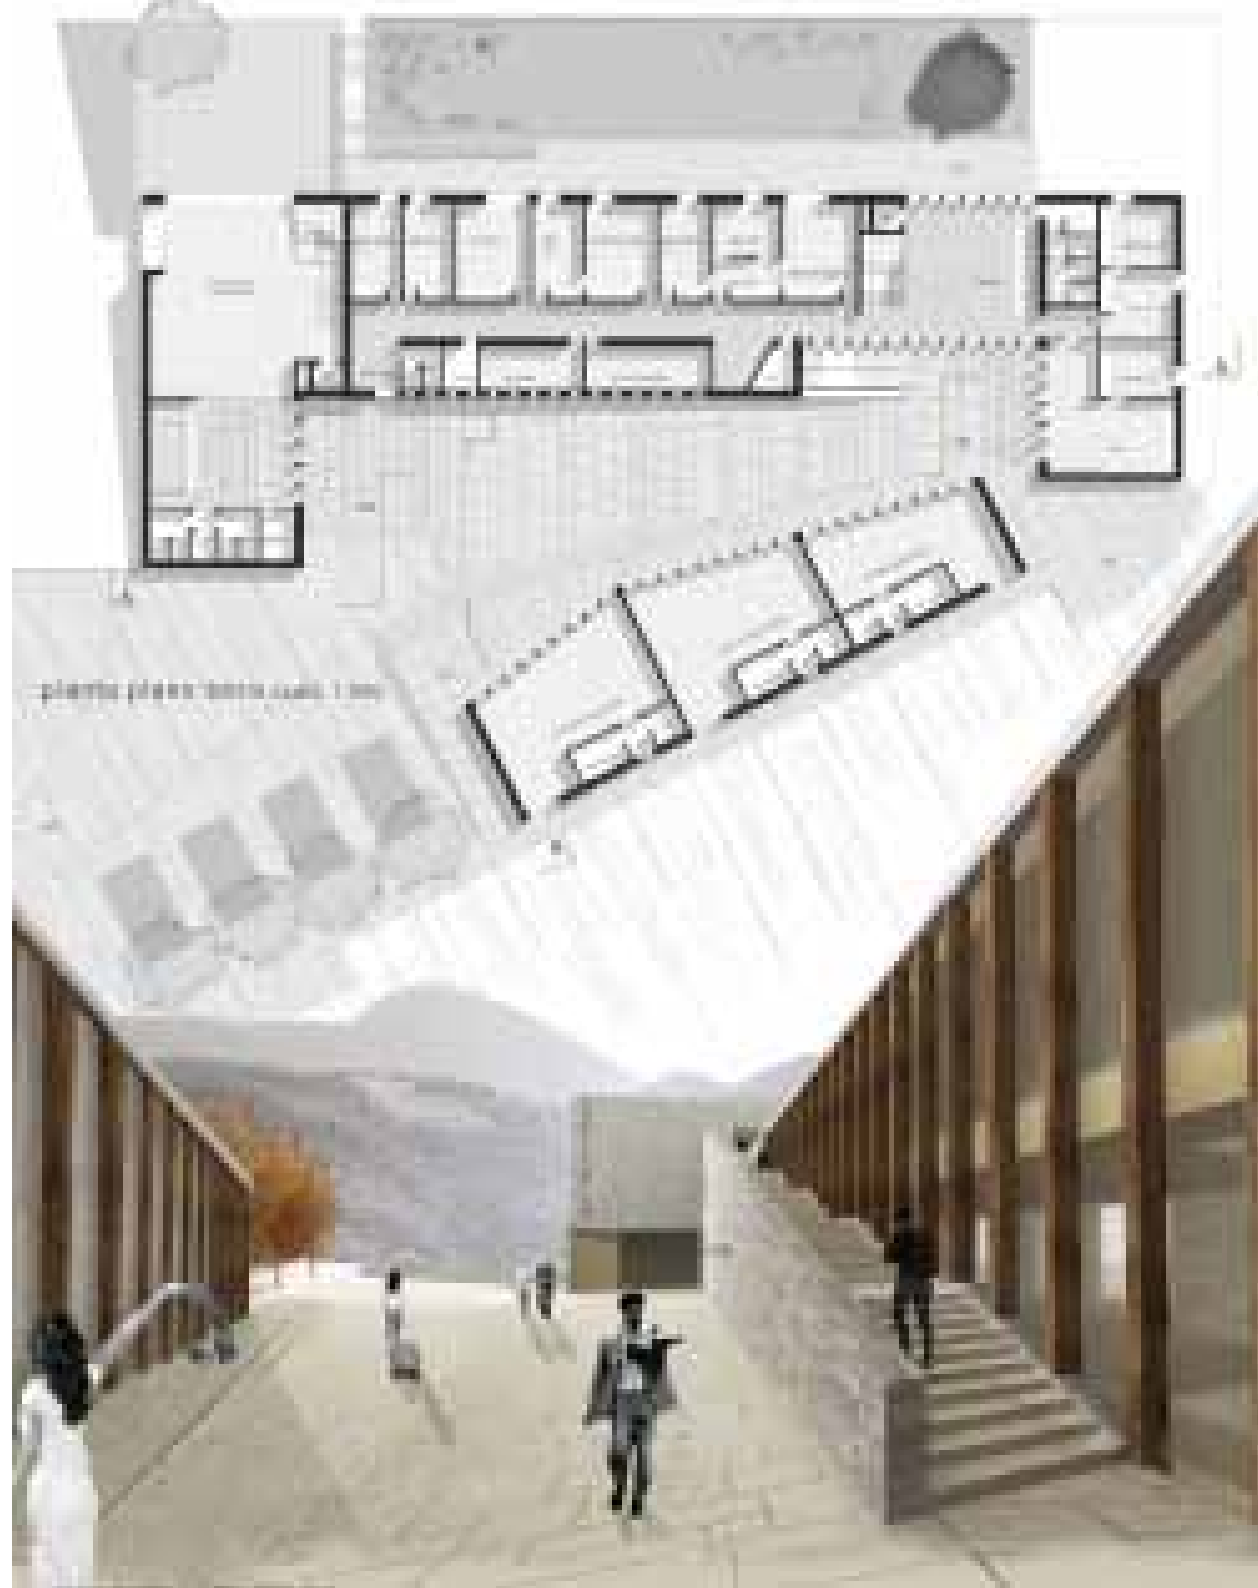

planta planta planta planta planta

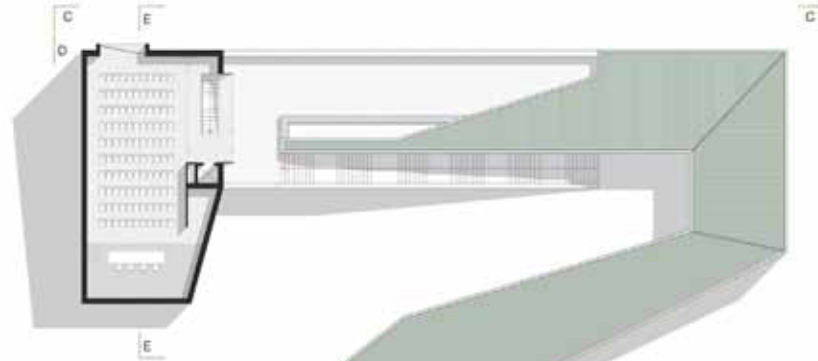


pianta piano secondo scala 1:200



Vista da via XXIV maggio



Prospetto C-C scala 1:200

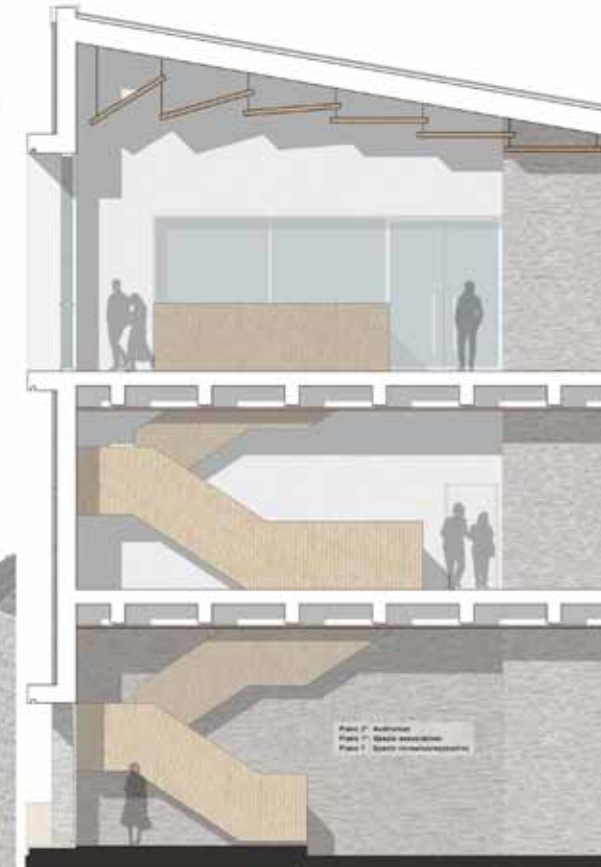

Sezione E-E scala 1:50



Prospetto D-D scala 1:200